"El presente documento es copia de su original, del que es autor Elena Gracia Escobar. Su utilización total o parcial, así como cualquier reproducción o cesión a terceros, requerirá la previa autorización expresa de su autor quedando en todo caso prohibida cualquier modificación unilateral del mismo".

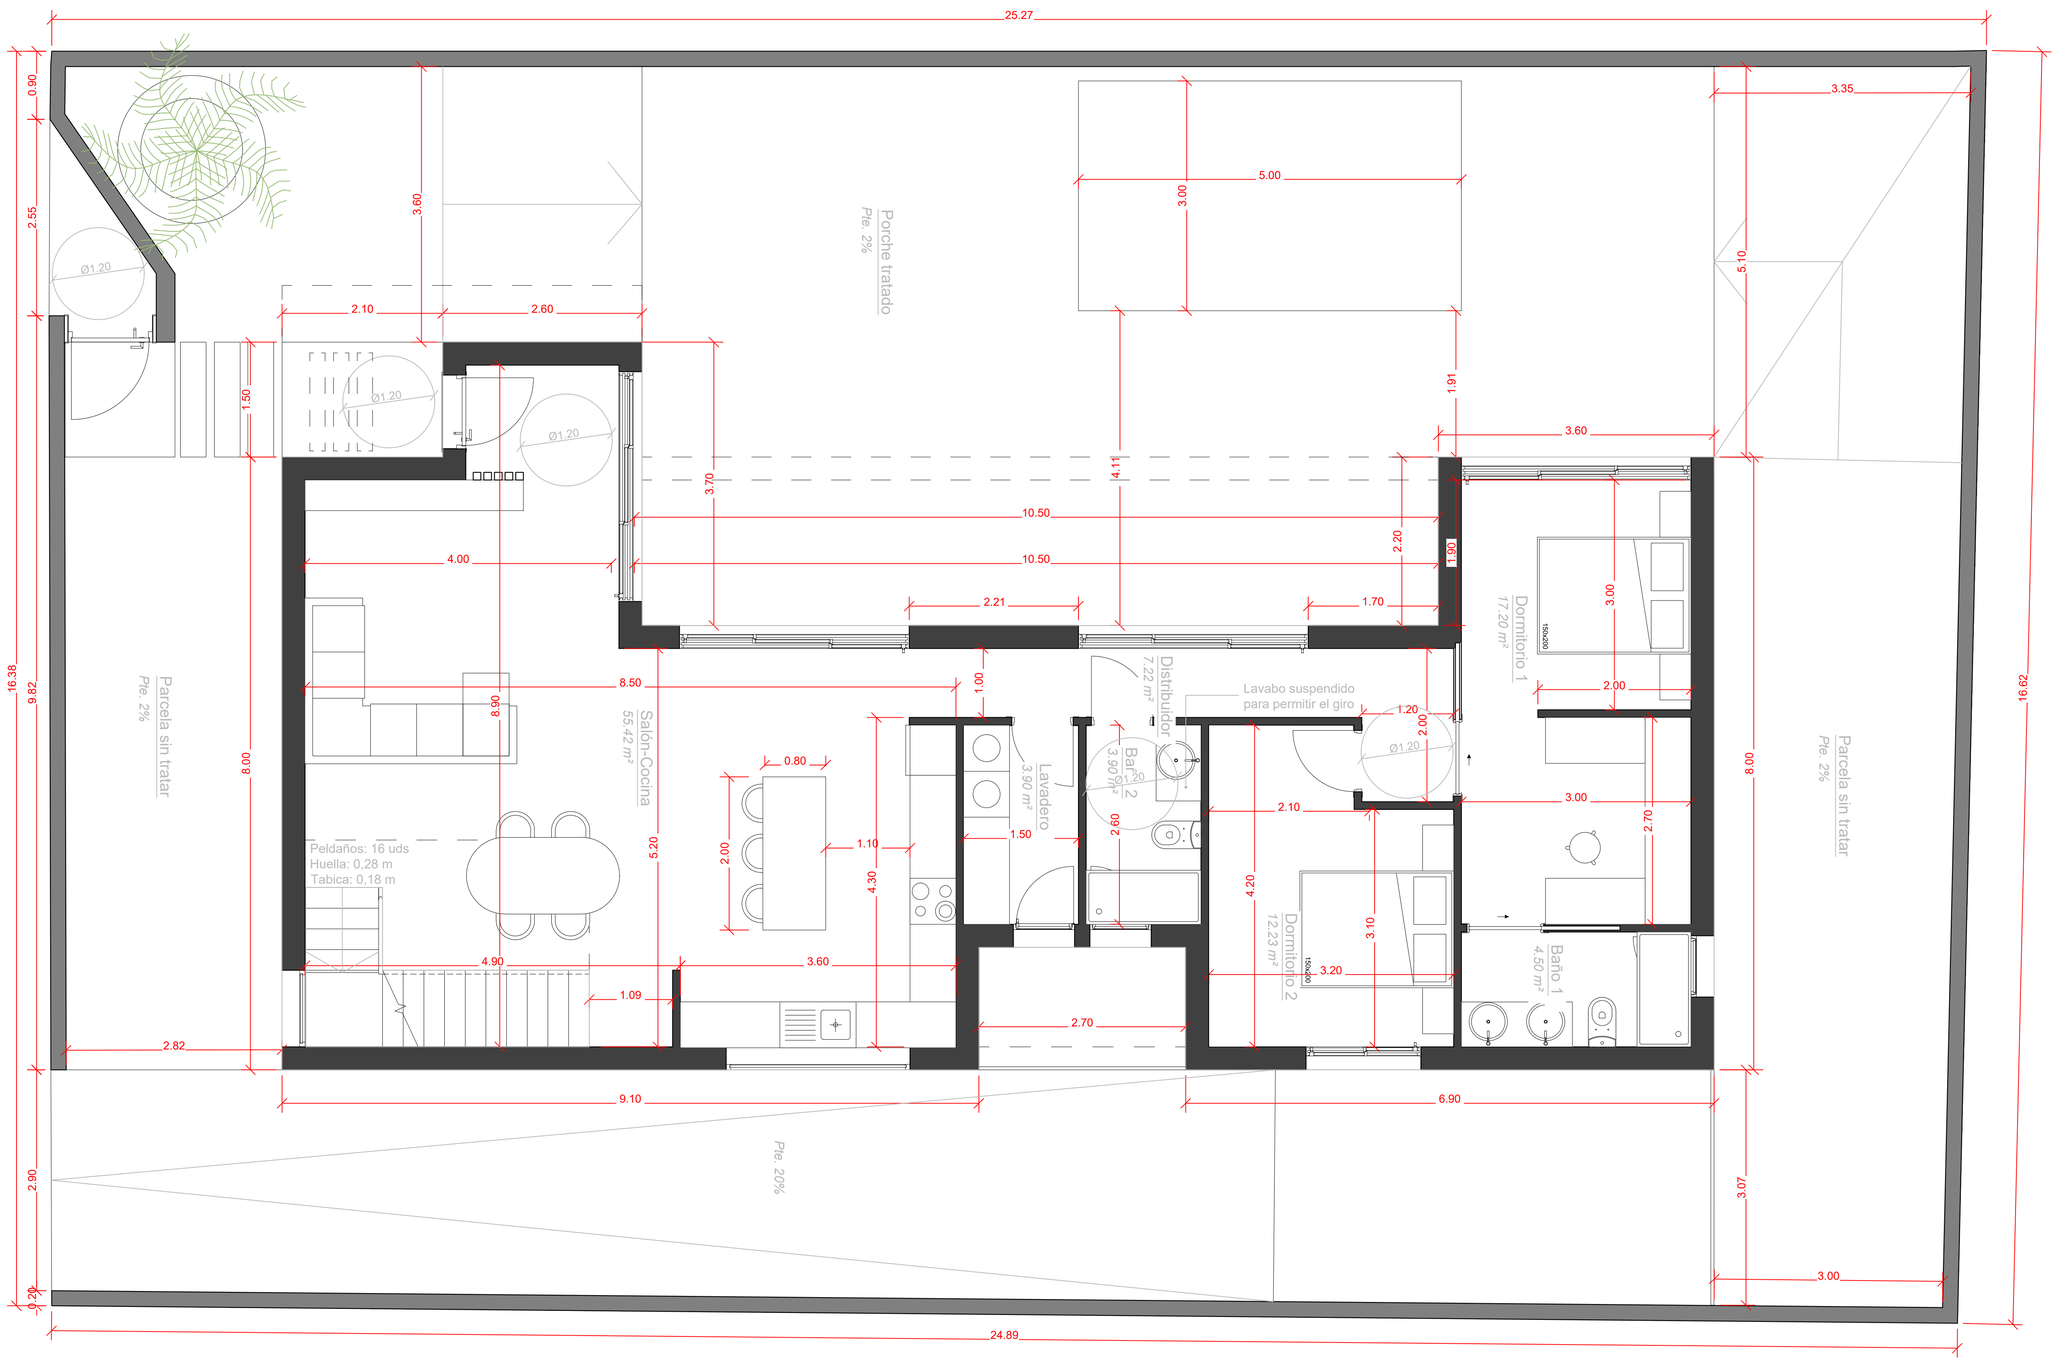

VIVIENDA UNIFAMILIAR AISLADA CON PISCINA

PLANO DE:
PLANTA BAJA_ Distribución y superficies

Arquitecto: Elena Gracia Escobar
Nº col. 2.303 COAMU

Avda. Juan Carlos I, 12A, Las Torres de Cotillas, CP: 30565, Murcia
teléfono: 639 994 099 correo: eg.arquitectos@hotmail.com

EGR ARQUITECTURA